

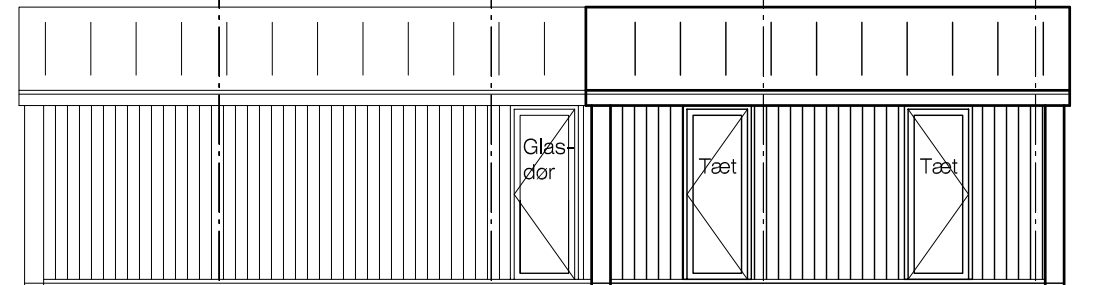
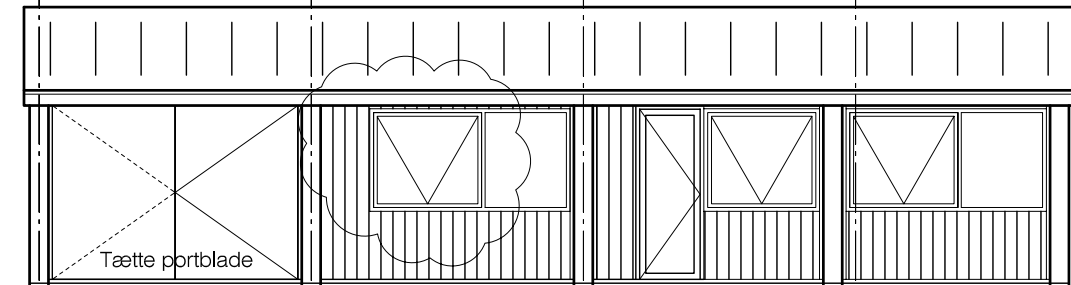


Facade mod VEST

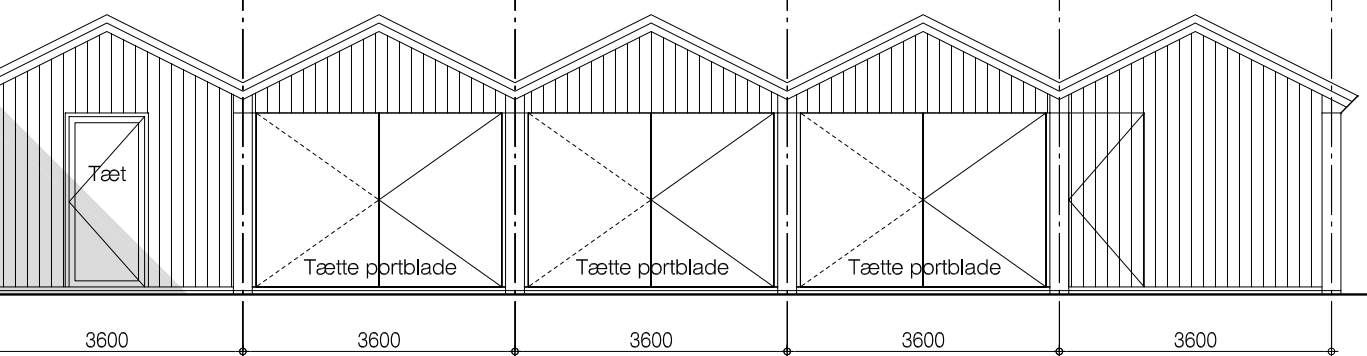

Facade mod SYD

Facade mod NORD

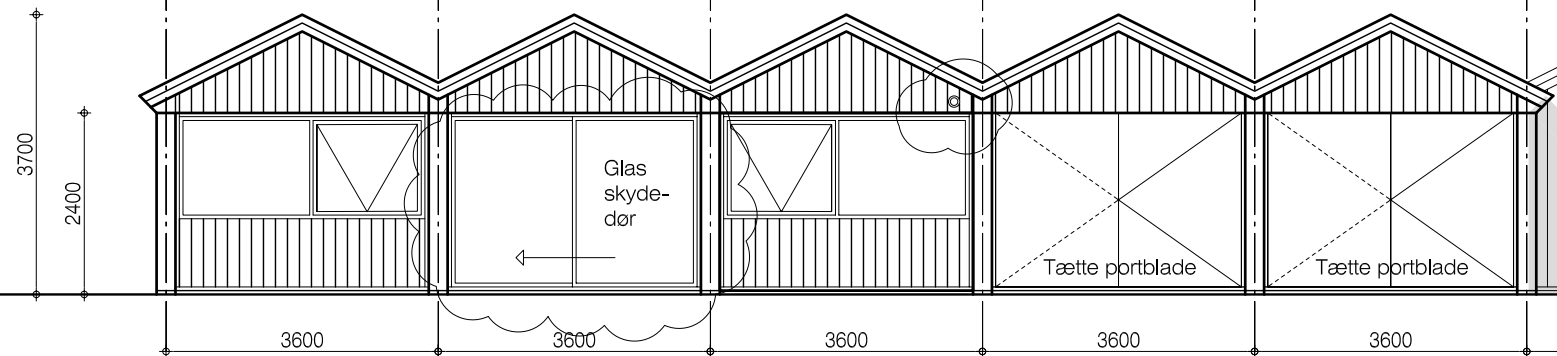

Facade mod ØST

|        |            |  |     |
|--------|------------|--|-----|
| Rev. C | 17.12.2008 | Signatur tilføjet  | JBA |
| Rev. B | 15.12.2008 | Glasdør erstattes af vindue, port erstattes af skydedør, tvansåbne ventiler tilføjes, glasdør ændres | JBA |
| Rev. A | 25.11.2008 | Rettet iht. bygherre   | JBA |

# Rungsted Kajakklub

SAG: Dispositionsforslag      MATR. NR.: Matr. nr.      SAGS NR: 0613.02

Emne: Opstalt klubhus  
Nye forhold      UDG:

MÅL: 1:100      DATO: 04.09.2008      FASE: Fase      SIGN: RS      TEGN NR: (99)1.02